

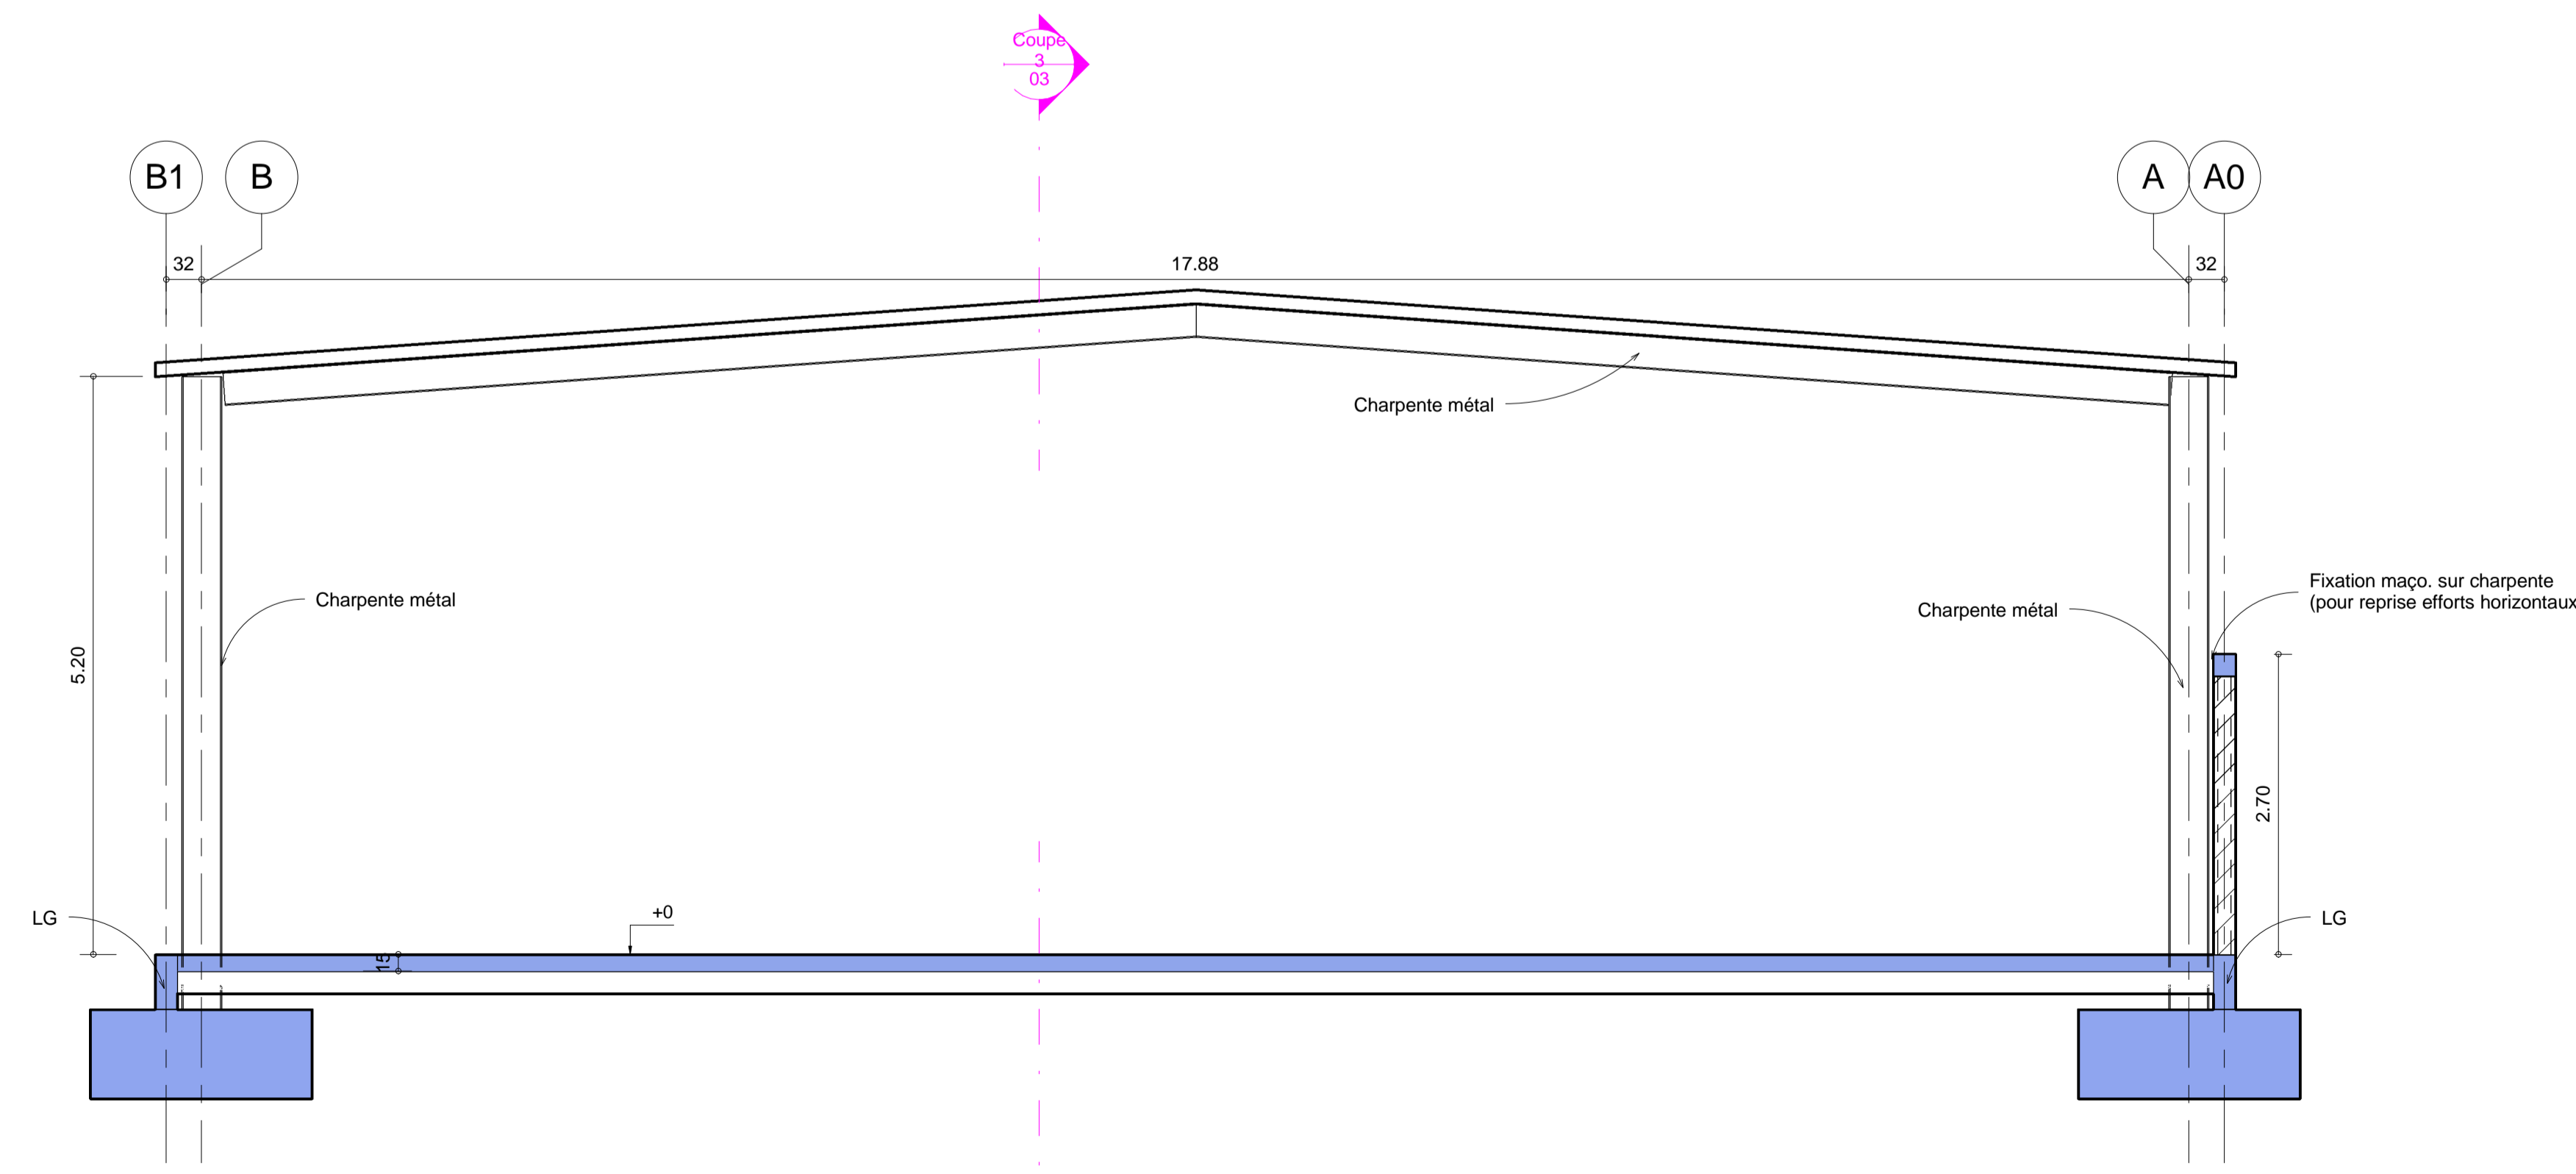
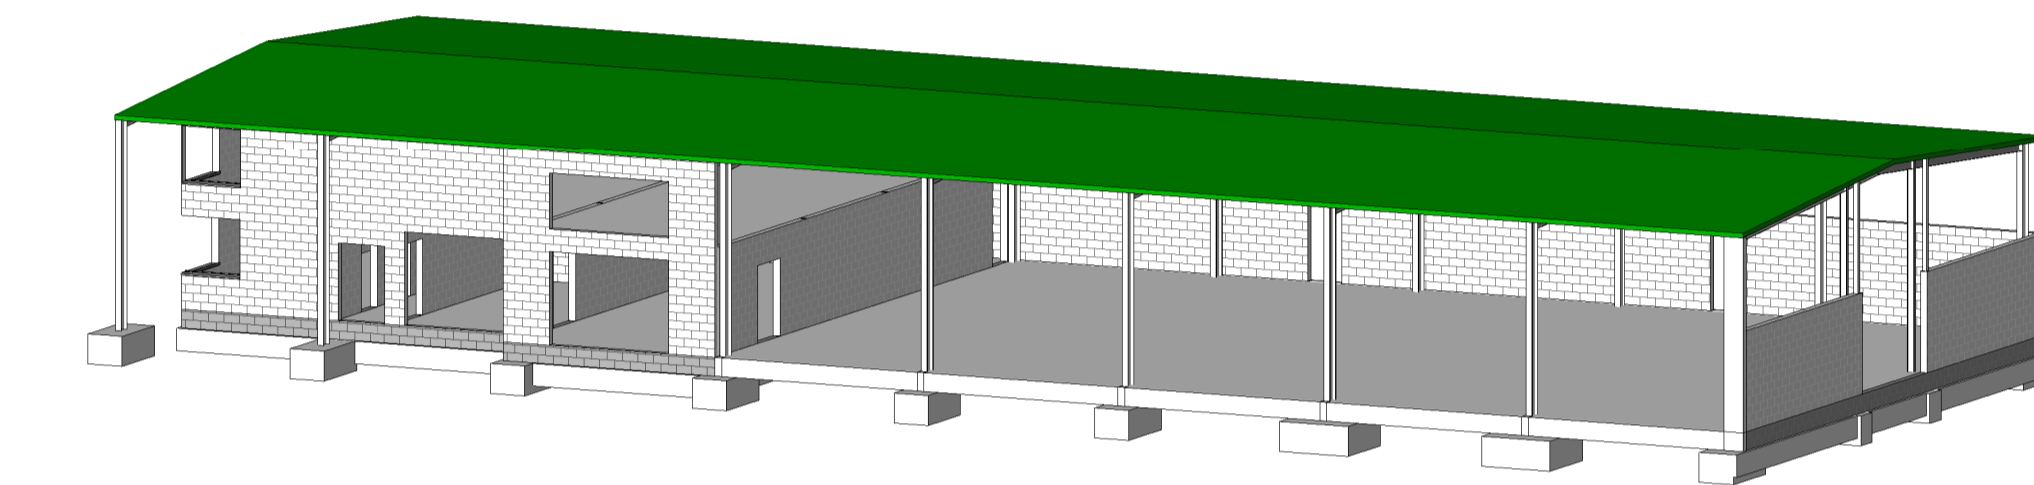
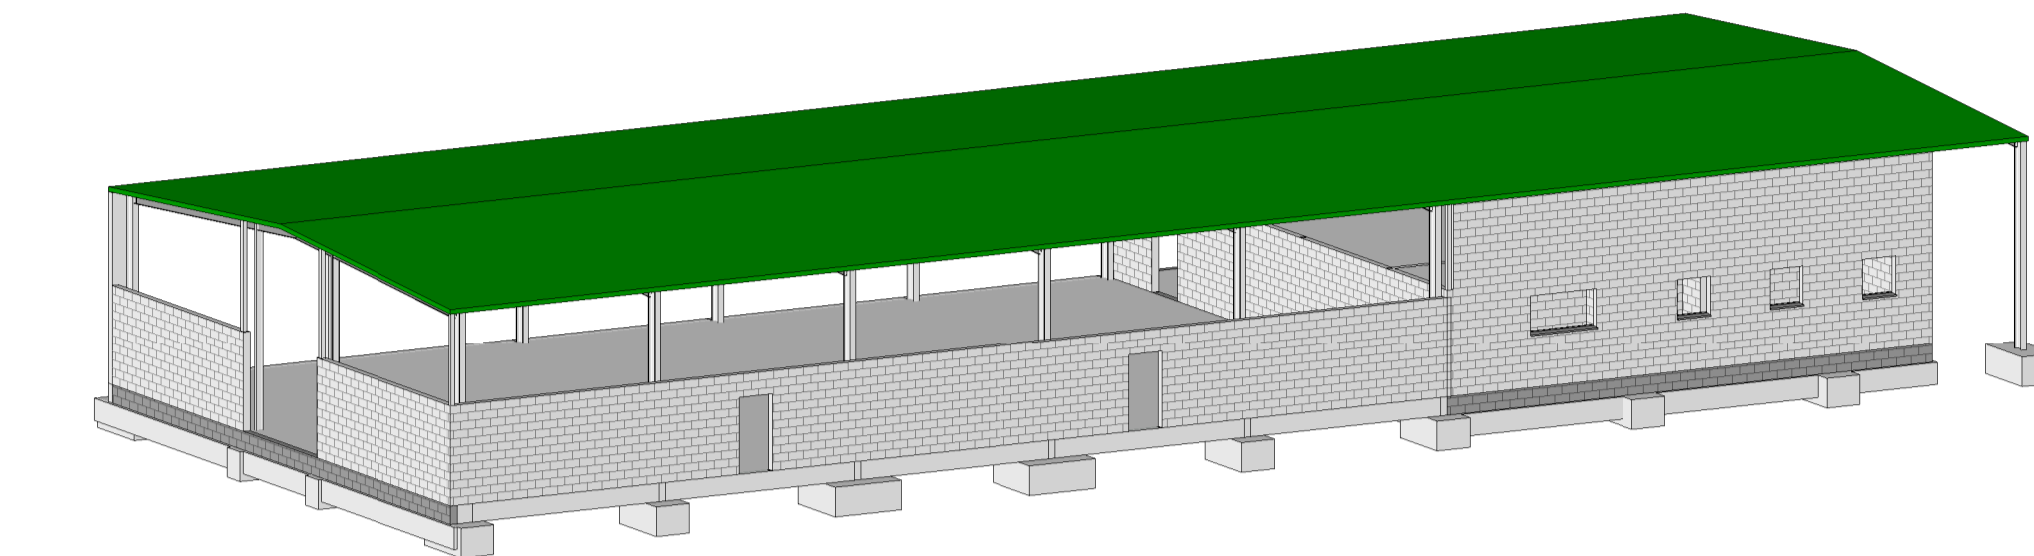


3 Coupe 3
Ech. : 1 : 50

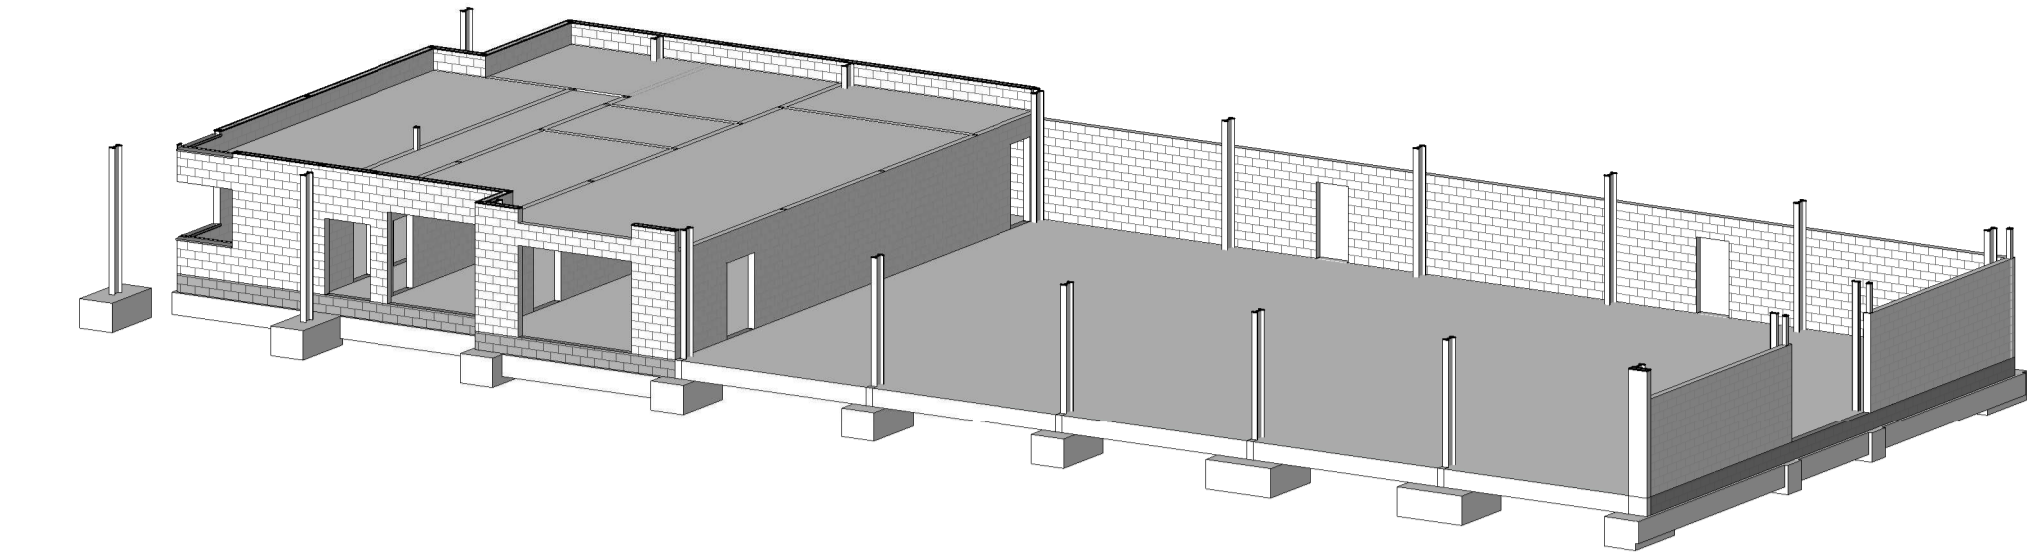

1 Coupe 1
Ech. : 1 : 50

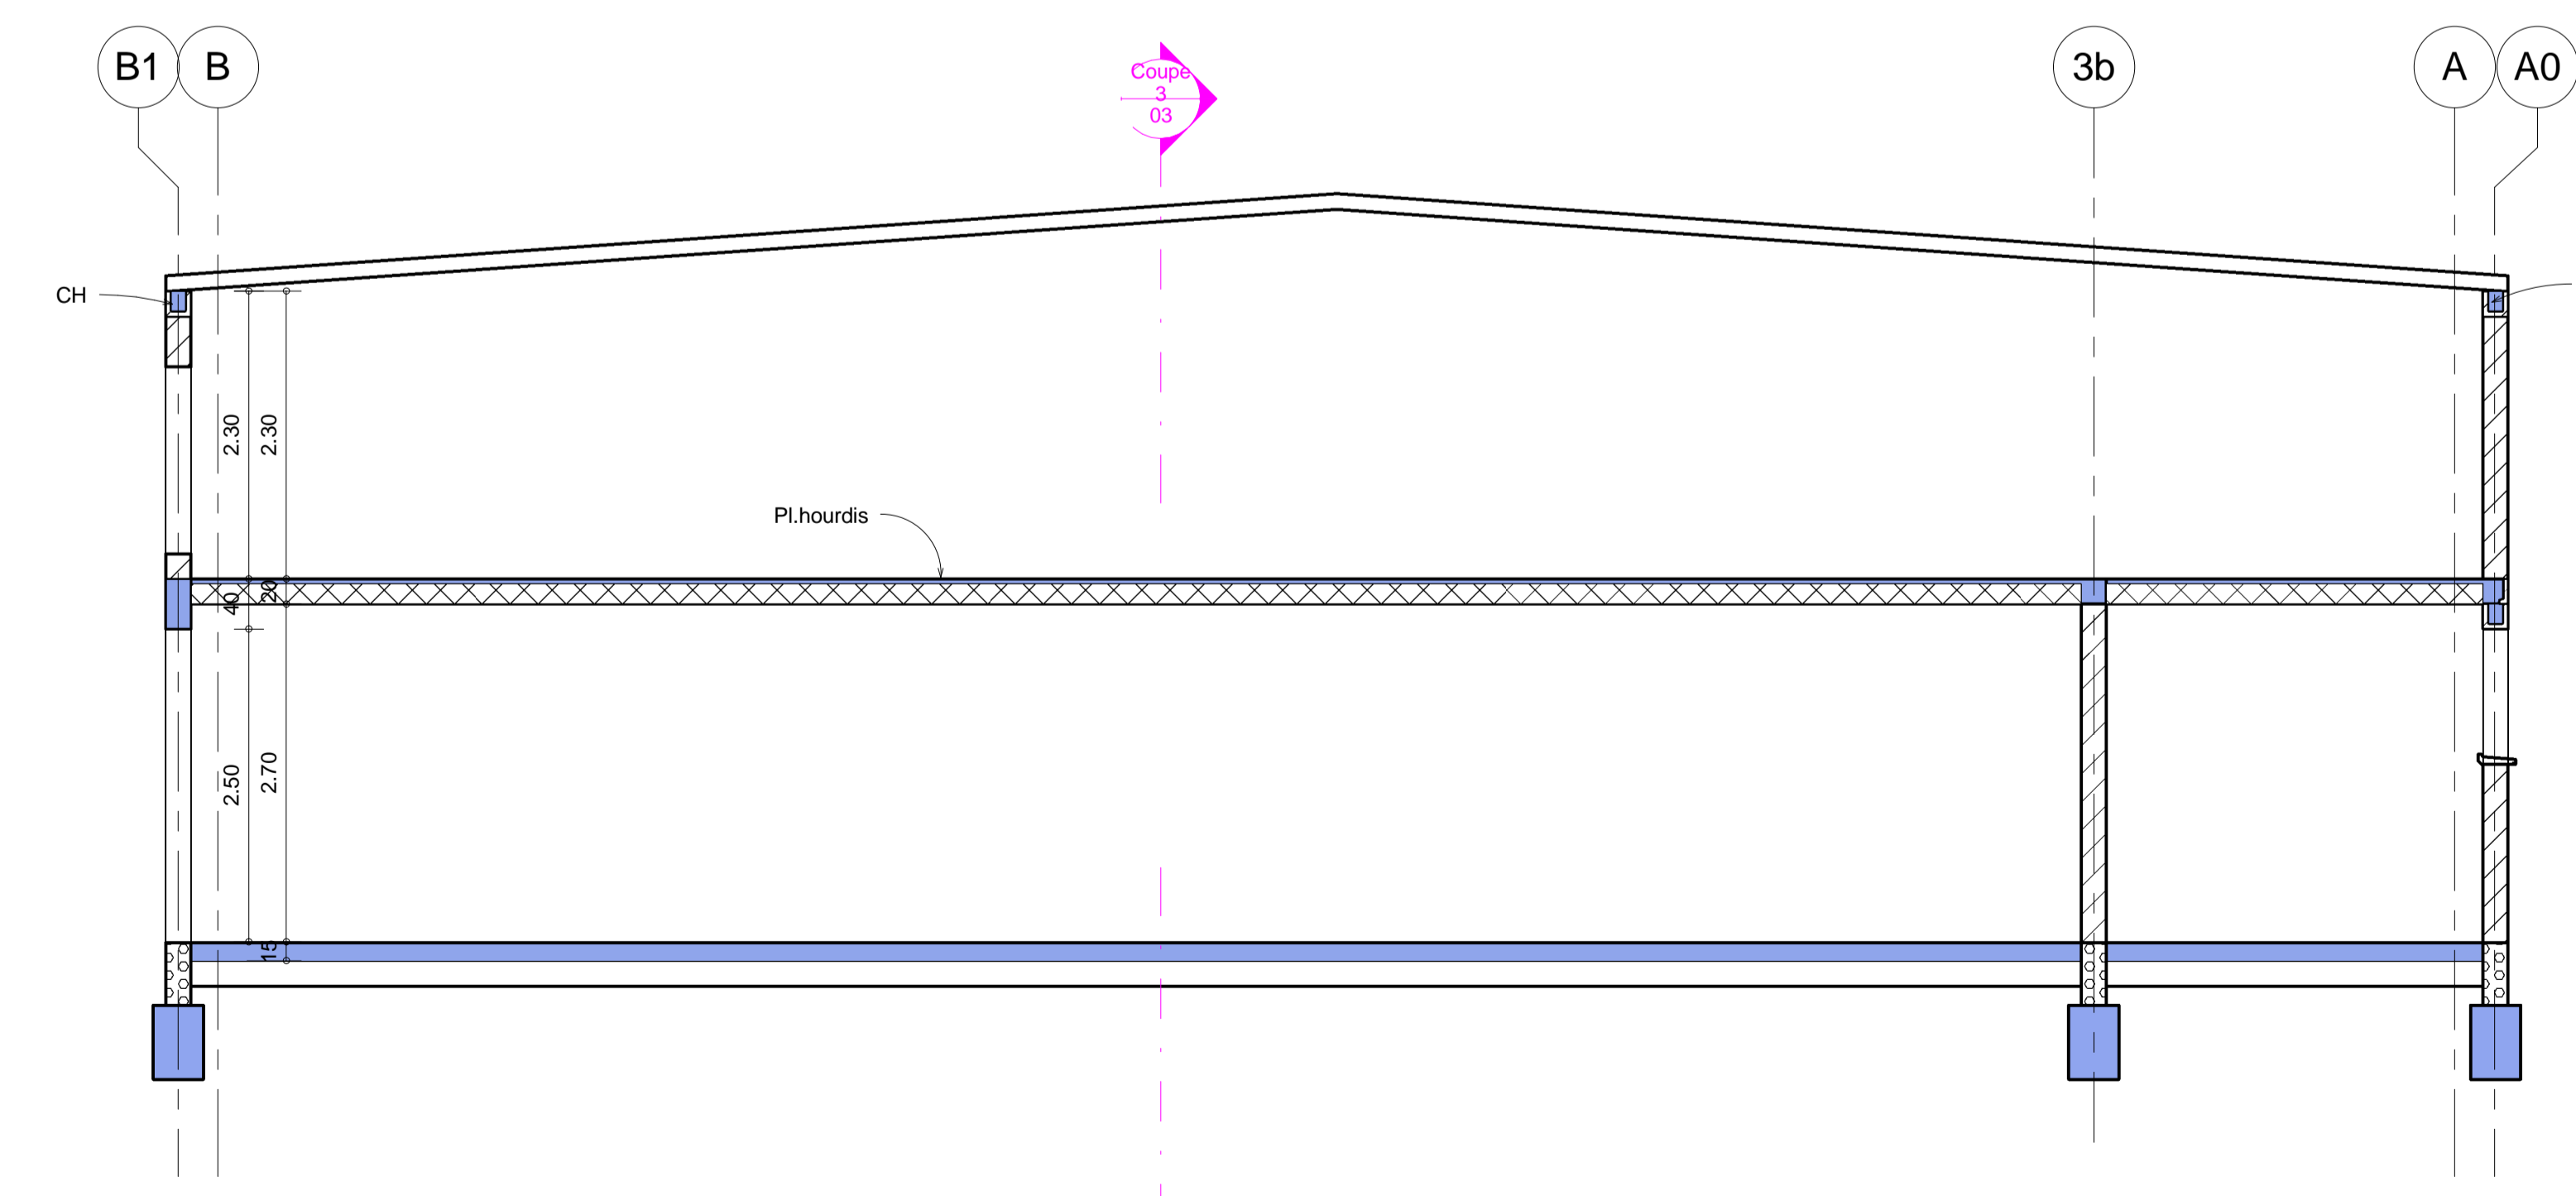

2 Coupe 2
Ech. : 1 : 50

	S.A.S. J. ROBERT 8 rue Jacques Babinet 31300 TOULOUSE Courriel : jbr@berobert.com tél. 05 34 51 29 67 fax. 05 61 59 05 31	Alain Croux Architecte 4bis, rue Guillemin Tarayre 31 000 TOULOUSE Tel 05 61 99 30 24 Fax 05 61 62 05 64 atelier.alaincroux@orange.fr	MAIRIE DE PINS-JUSTARET
	PROJET de CONSTRUCTION des ATELIERS MUNICIPAUX Impasse du Grand Vigné 31860 PINS-JUSTARET		

PROJET de CONSTRUCTION des ATELIERS MUNICIPAUX
Impasse du Grand Vigné
31860 PINS-JUSTARET

COUPES GENERALES

Echelles : 1 : 50 Responsable du projet : Ph.ROQUES

Indices Dates Nature de la modification

-	25/09/2015	Original
---	------------	----------

DCE	N° de l'affaire 15165	N° du plan 03	indice -
-----	--------------------------	------------------	-------------